




CLASIFICACION	CATEGORIAS	LIMITE	AMBITO	DENOMINACION
SUELO URBANO	CONSOLIDADO NO CONSOLIDADO			S.U.C. S.U.N.C.
SUELO URBANIZABLE	ORDENADO SECTORIZADO NO SECTORIZADO			S.U.O. S.U.S. S.U.N.S.
		MEDIO-AMBIENTE	VIAS PECUARIAS Y DESCABEZADEROS VIAL FERREAS CARRETERAS RED ELECTRICA RED DRENAMIENTO Y SANEAMIENTO GASEODUCTO CAUCAS RIBERAS Y MANGAÑES PROTECCION DE AGUAS SUBTERRANEAS	CUADRO 1 CUADRO 2 CUADRO 22 CUADRO 23 CUADRO 24 CUADRO 25 CUADRO 26 CUADRO 27 CUADRO 28
	POR LEGISACION ESPECIFICA			
SUELO NO URBANIZABLE S.N.U.	PLANIFICACION TERRITORIAL URBANISTICA			
	OTROS ELEMENTOS A PROTEGER		EDIFICIOS OBRA PUBLICA HETOS CONFLUENTES URBANOS	CUADRO E.2.1 CUADRO E.2.2 CUADRO E.2.3 CUADRO E.2.4 CUADRO E.2.5
			M.R.H. VEGA DE GUADALIMAR M.N.1 PROTECCIONES PAELAS M.N.2 PROTECCIONES PAELAS Y VALLES Y VALLES M.N.3 PROTECCIONES ARQUEOLOGICAS M.N.4 ZONA DE FONERENTES ALTAS M.N.5 ZONA DE CONSERVACION ZEC DEL GUADALIMAR M.N.6 PROTECCION DE LOS HABITAT Y OTROS ELEMENTOS DEL RIAZUELO	M.N.1 M.N.2 M.N.3 M.N.4 M.N.5 M.N.6 M.N.7 CULTIVO DE OLIVAR
				CUADRO E.2.6
			HABITAT RURAL DISeminado	
	USOS DEL SUELO			
	DENOMINACION			
	RR RESIDENCIAL TT TURISTICO II INDUSTRIAL TER TERCARIO			
	PROTECCIONES ESPECIFICAS			
1 VIAS PECUARIAS	RECORRIDO:	•-----		
DENOMINACION	ANCHURA	LONGITUD		
1 COLADA DE LINARES	10 METROS	9.000 METROS		
2 COLADA DE GRANADA	7 METROS	6.000 METROS		
3 COLADA DEL ENTREDicho	7 METROS	5.500 METROS		
4 COLADA DE LOS TOROS	5 METROS	5.000 METROS		
5 COLADA DE LOS YESEROS	TRAMO 1: 6 METROS TRAMO 2: 3.5 METROS	2.500 METROS 1.000 METROS		
2 INFRAESTRUCTURAS	RECORRIDO:			
2.1 FERROCARRIL	CATEGORIA	SIMBOLo	DENOMINACION	
	EXISTENTE		ANTIGUO PROYECTO DE TRAMO DE FERROCARRIL (SAEZUTEL)	
2.2 CARRETERAS	NACIONAL NACIONAL COMARCAL LOCAL	 - - - - - — — — — —	(N-322) (C-326) (JV-3043) (JV-3044) (JV-3045) (JV-3046) (JV-3047)	UNARES-ALBACETE
2.3 RED ELECTRICA		- - - - -		RED DE ALTA TENSION
2.4 RED DE DRENAMIENTO Y SANEAMIENTO		— — — — —		RED DE AGUA POTABLE ORIGEN: PANTANO DE AGUACEBAS
E.P.1 YACIMIENTOS ARQUEOLÓGICOS	LOCALIZACION			
DENOMINACION	COORDENADAS:	X	Y	
1 CORTIJO DEL ALAMO		450.600	4.208.500	
2 EL HORCADO		451.300	4.212.500	
3 CORRAL DEL MANCHEGO		453.900	4.212.300	
4 PUENTE MOCHO		450.600	4.216.300	
5 FREnte AL ALBERICO DE LA PRESA DEL GIBRALE		454.640/454.740 454.725/454.870	4.216.777/4.216.717 4.216.771/4.216.711	
6 CERCANIAS DEL CORTIJO DEL CORRAL		454.186/454.225 454.128/454.094	4.216.642/4.216.593 4.216.430/4.216.533	
7a VADO DE LAS HOYAS		455.525/455.595 455.312/455.549	4.215.633/4.215.651 4.215.604/4.215.518	
7b VADO DE LAS HOYAS		455.735/455.834 455.837/455.712	4.215.496/4.215.456 4.215.454/4.215.419	
8 CASA DEL VADO DE LAS HOYAS		455.709/455.766	4.215.656/4.215.697	
9 CORTIJO DEL VADO DE LAS HOYAS		455.829/455.701 455.873/455.593	4.215.674/4.215.656 4.215.598/4.215.558	
E.P.3 PROTECCION DE ELEMENTOS	LOCALIZACION			
DENOMINACION	COORDENADAS:	X	Y	
A CORTIJO DE CAPONES				
B CORTIJO EL SOTO DE SAN IGNACIO				
C CORTIJO VIEJO DE LAS CASILLAS				
VIA VERDE				
PUNTE				
PUENTE				

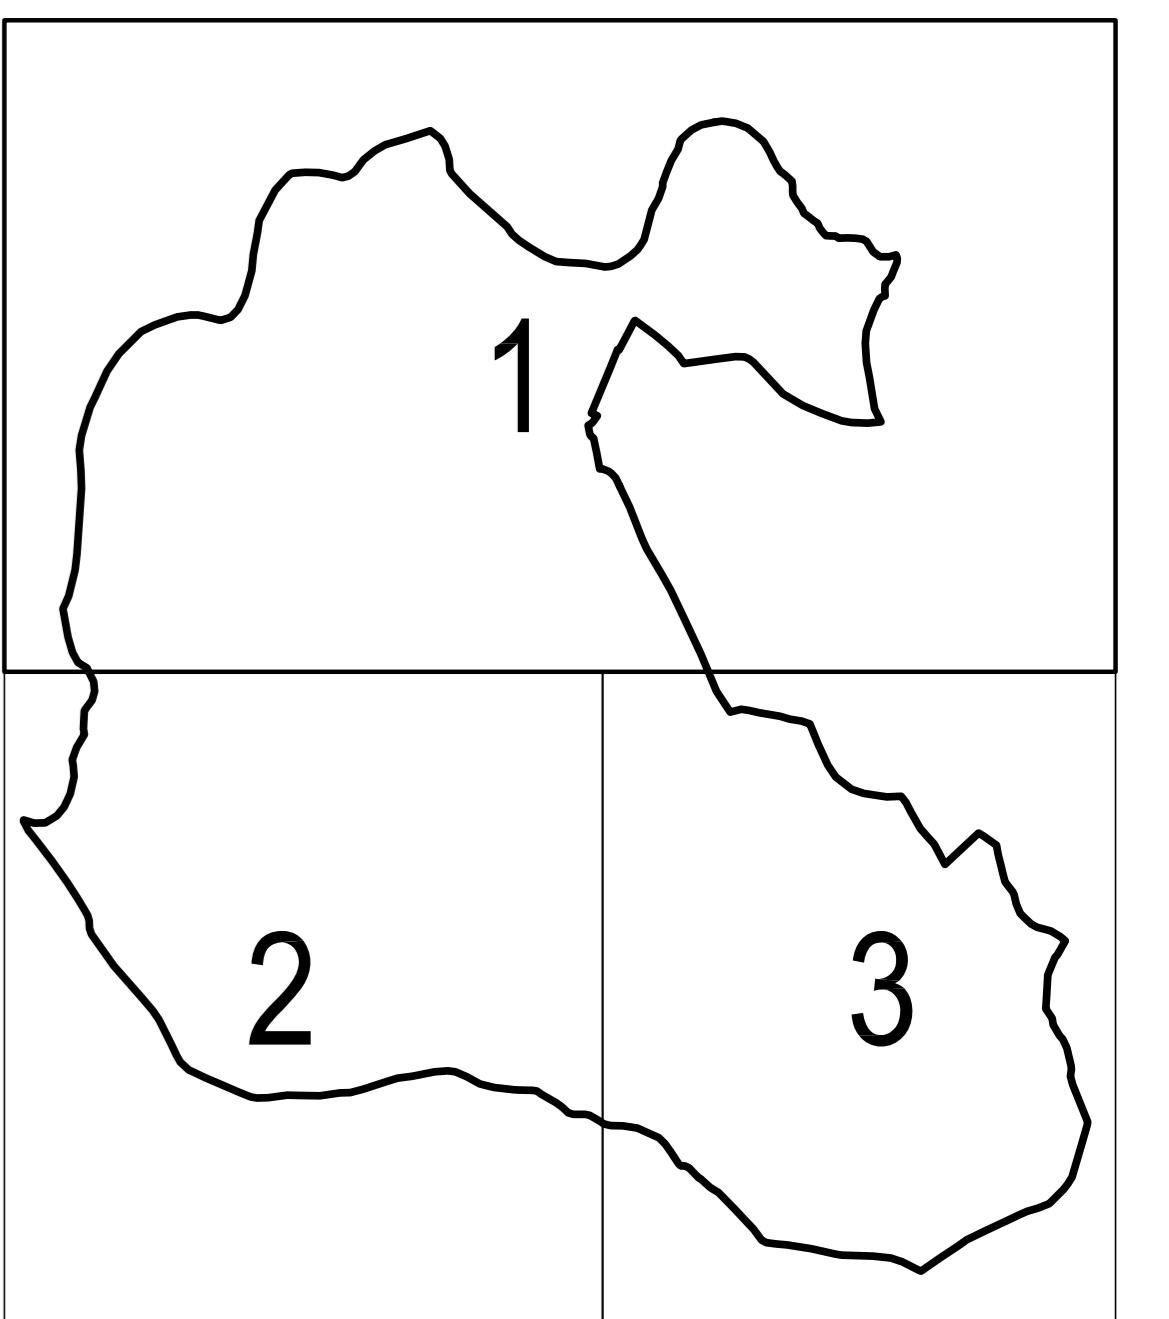

PLAN GENERAL DE ORDENACION URBANISTICA DE IBROS

AYUNTAMIENTO DE IBROS
JUNTA DE ANDALUCIA, CONSEJERIA DE OBRAS PUBLICAS Y TRANSPORTES.

ESCALA: 1:10.000 PLANO N°:

DIBUJADO:

SUSTITUYE A:

SUSTITUIDO POR:

Nº EXPEDIENTE: p.11.02 IBROS

FECHA: MARZO-2006

PLANOS PARA APROBACION DEFINITIVA. TERRITORIO:

ORDENACION ESTRUCTURAL.

CLASIFICACION Y USOS DEL SUELO.

AD-2.1

-IBROS-

EQUIPO REDACTOR

ARQUITECTO COORDINADOR: SOLEDAD GONZALEZ GOMEZ

ASESOR JURIDICO: JAVIER PACHECO DE PABLO

BIOLOGO: ABEL RUIZ BELDA